

Département de l'Allier
Commune de Chamblet

"SECTEUR LA BROsse"



DCE
Planche 2/3


Indices	Date	Modifications
2		

Echelle	Date	N° Dossier	Système de cotation
1/250	29-10-24	19049	Planimétrie: RGF93 - CC46 Altimétrie: NGF - IGN69

Colours: \cartes\mrtm\11114 - Documents\Nafise d'œuvre\Chartes\19049 - Route de commerce et secteur à Brosses/Secteur à Brosses\19049 - IGC_Secteur Brosses 29.10.24.jpg

8, Rue du Hibou - ZAC de Châteauguy 1 - 03410 DOMERAT
Tél. 04 70 06 14 22 - Mail. btm-etudes@orange.fr
S.A.R.L au capital de 9 000 Euros - R.C.S. Montluçon 794 926 91

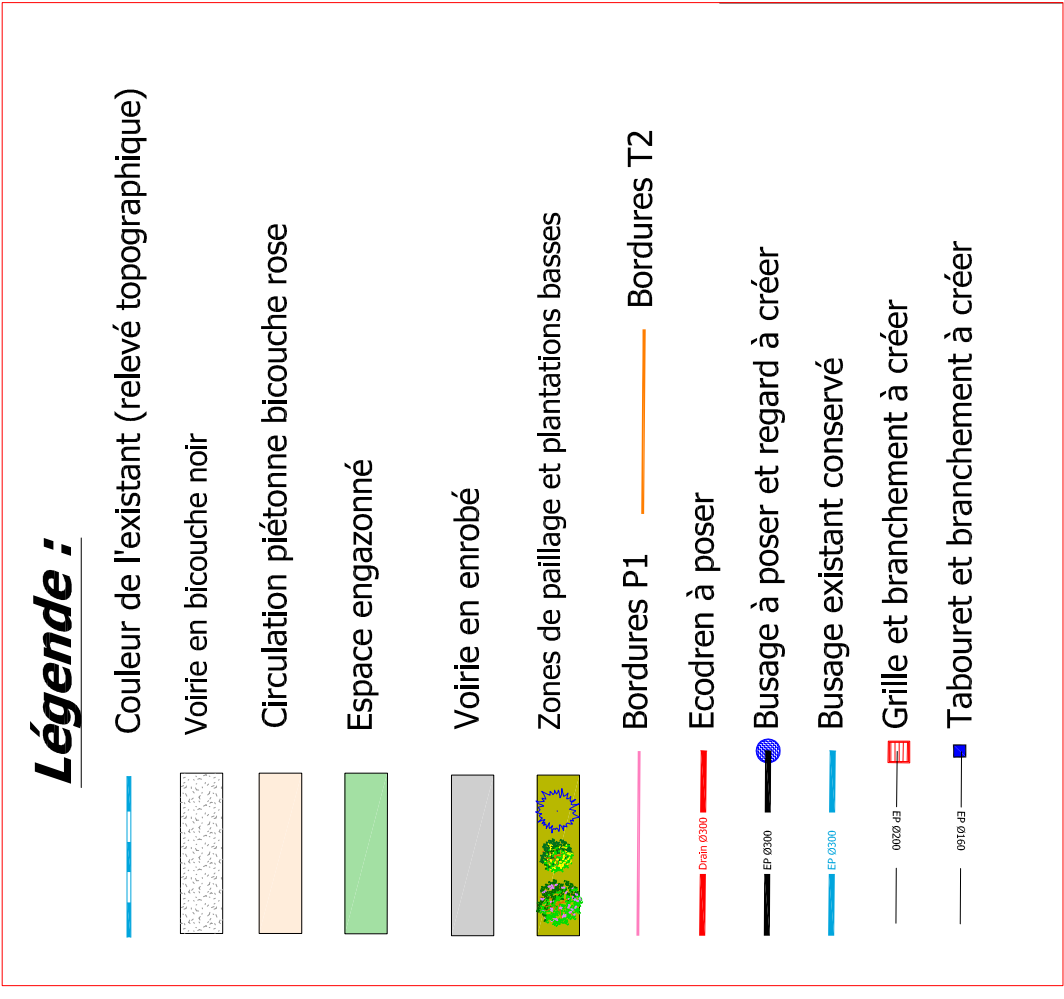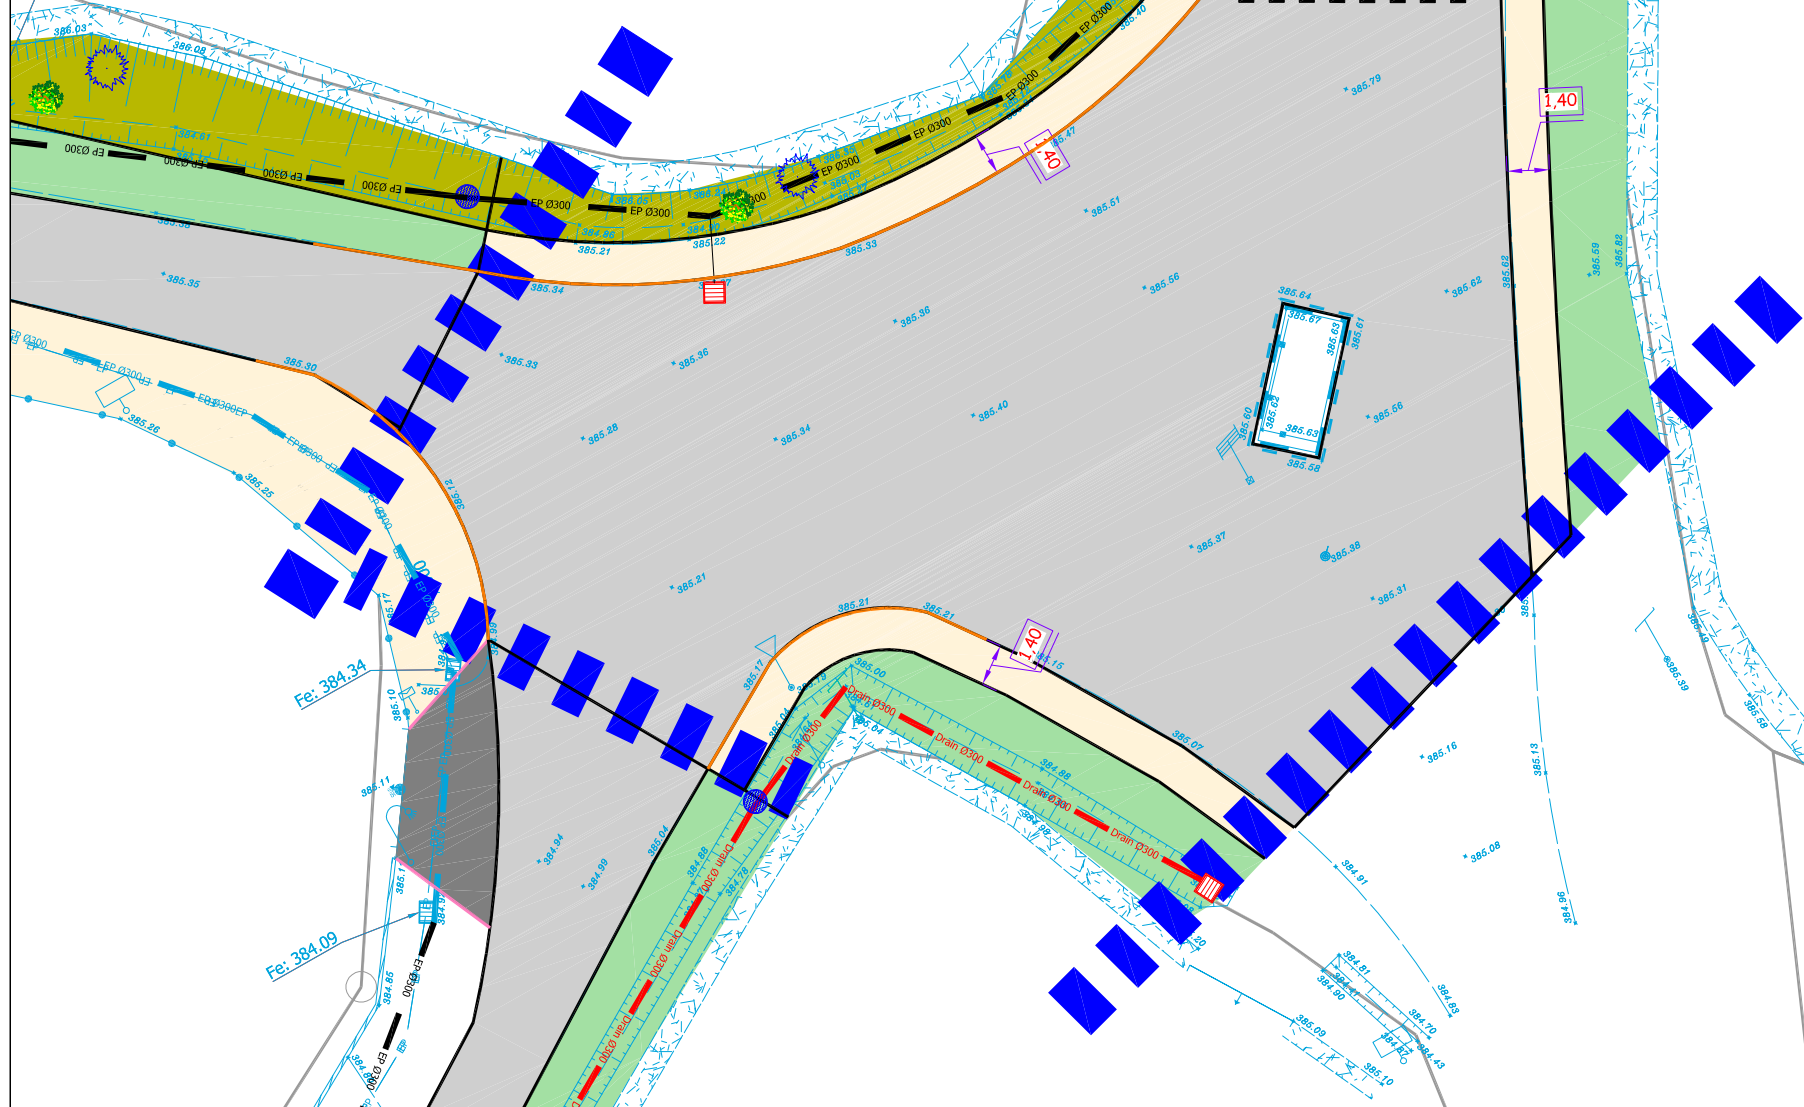

 

Légende :

- Couleur de l'existant (relatif topographique)
- Voie en bicourbe noir
- Circulation piétonne bleue rose
- Espace engazonné
- Voie en enrobé
- Zones de piélagage et plantations basses
- Bordures P1
- Bordures T2
- Ecofriton à poser
- Busage à poser et regard à créer
- Busage existant conservé
- Grille et branchement à créer
- Talouet et branchement à créer



BTM Eclairage
Ingénierie V&D
Maîtrise d'œuvre
Topographie

Département de l'Ailier
Commune de Chamblet

"SECTEUR LA BROSSSE"

DCE
3/3

Indices	Date	Modifications
3		

Echelle	Date	N° Dossier	Planche	RGPS	CC	CC	Alim.	RG	CC
1/2500	20-10-24	15049	Planche	RGPS	CC	CC	Alim.	RG	CC

Échelle 1/2500
S.A.R.L. Ingénierie de 1000 euros
S.A.R.L. Ingénierie de 1000 euros
S.A.R.L. Ingénierie de 1000 euros